




### LEGENDA

- ★★★★ . projectgrens
- . bestaande boom
- (with star) . nieuwe boom

### SITUATIE

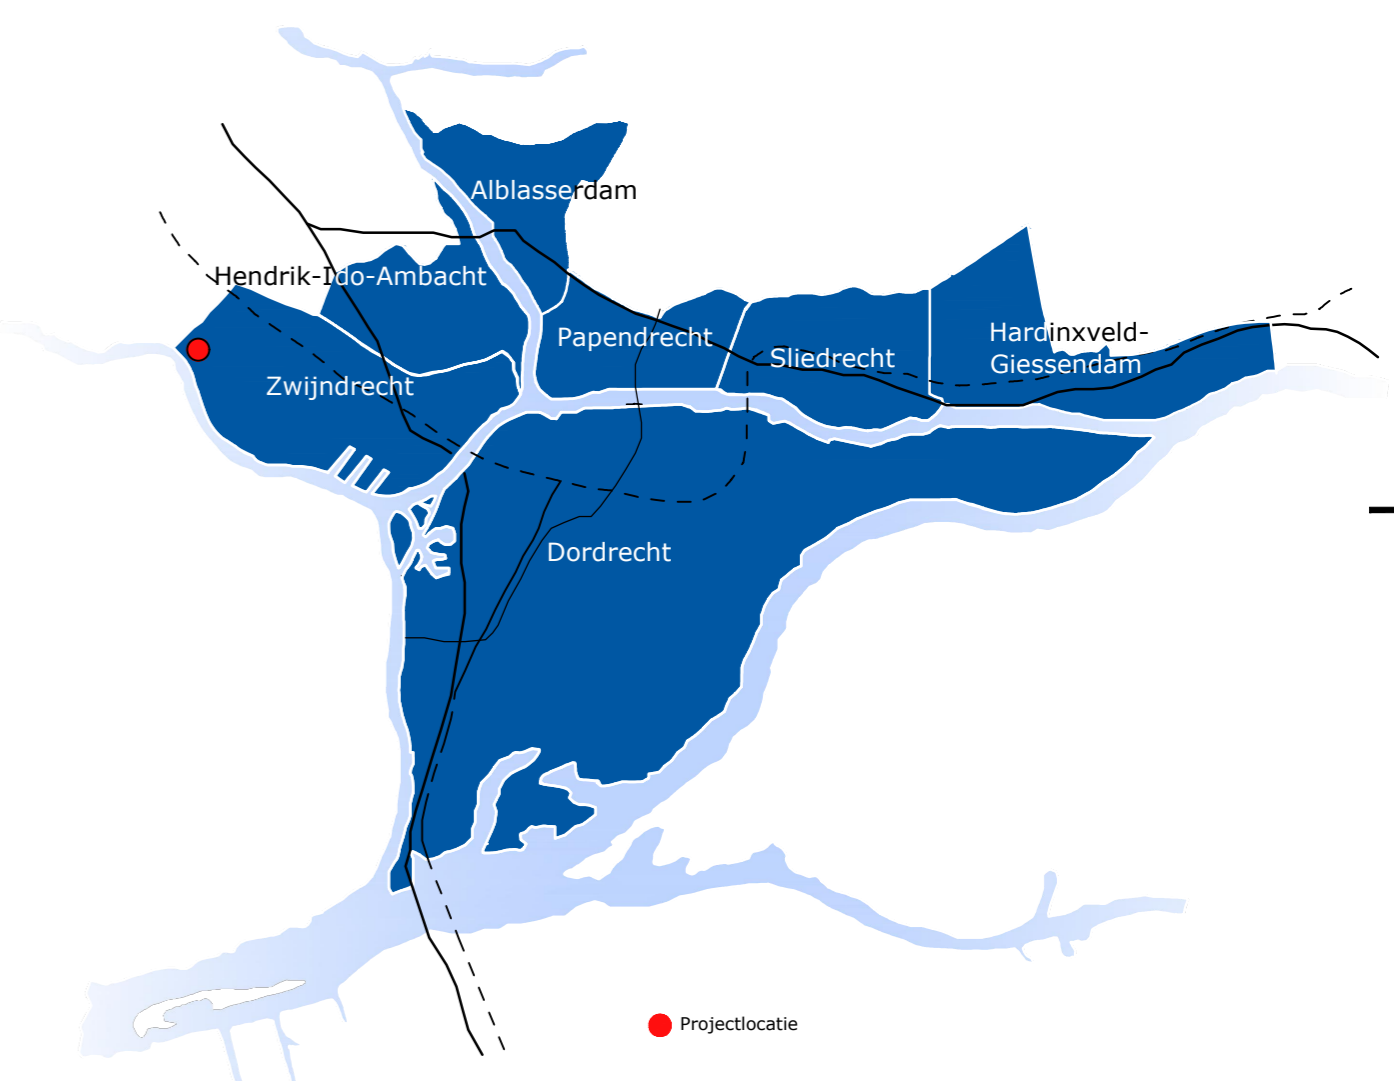

### VERSIE

Maten in meters, tenzij anders vermeld. Peilmaten in meters t.o.v. N.A.P., tenzij anders vermeld. Diameters in mm, tenzij anders vermeld.		omschrijving	datum	wv
0 2 4 6 8m				

**Ingenieursbureau Drechtsteden**  
 Postbus 619, 3300 AP Dordrecht. Tel: 078-770 2810 Email: ingenieursbureau@drechtsteden.nl Website: www.ingenieursbureaudrechtsteden.nl

project omschrijving	Woningbouwlocatie Sportlaan Heerjansdam		projectleider	R. Penning
opdrachtgever	Gemeente Zwijndrecht		werkvoorbereider	F. Karasahin
tekening omschrijving	Inrichting buitenruimte te planten bomen		gecontroleerd	
fase	DO		datum	24-01-2020
besteknummer		formaat	A2	
archiefnummer		schaal	1:250	
projectnummer	6747	tekeningnummer		wijziging

Woningbouwlocatie Sportlaan  
SCHAAL 1 : 250

T:\A\Ingenieur\IBD\proj\2016\6747\Woonrijp maken woningbouwlocatie Sportlaan Heerjansdam.dwg